

PROYECTO DE MEJORAS DE LAS INFRAESTRUCTURAS DE ABASTECIMIENTO CON PUESTA EN MARCHA DE DEPOSITO EN URB. CAMPOS DE MURCIA (CAMPOS DEL RÍO)

Promotor: AYUNTAMIENTO DE CAMPOS DEL RÍO

EQUIPO REDACTOR, por AYSING, S.L.
SALVADOR GARCÍA AYLLÓN—ingeniero caminos c.y p.
JOSÉ MANUEL ROBLES RODRÍGUEZ—ingeniero agrónomo
MARIO PAEZ IMBERNON— ingeniero caminos c. y p.




Septiembre 2022
COLEGIO DE INGENIEROS DE CAMINOS, ARQUITECTOS Y URBANISTAS

escala: 1/3.000
Fecha: 2/11/2022

plano
EMPLAZAMIENTO

VISADO

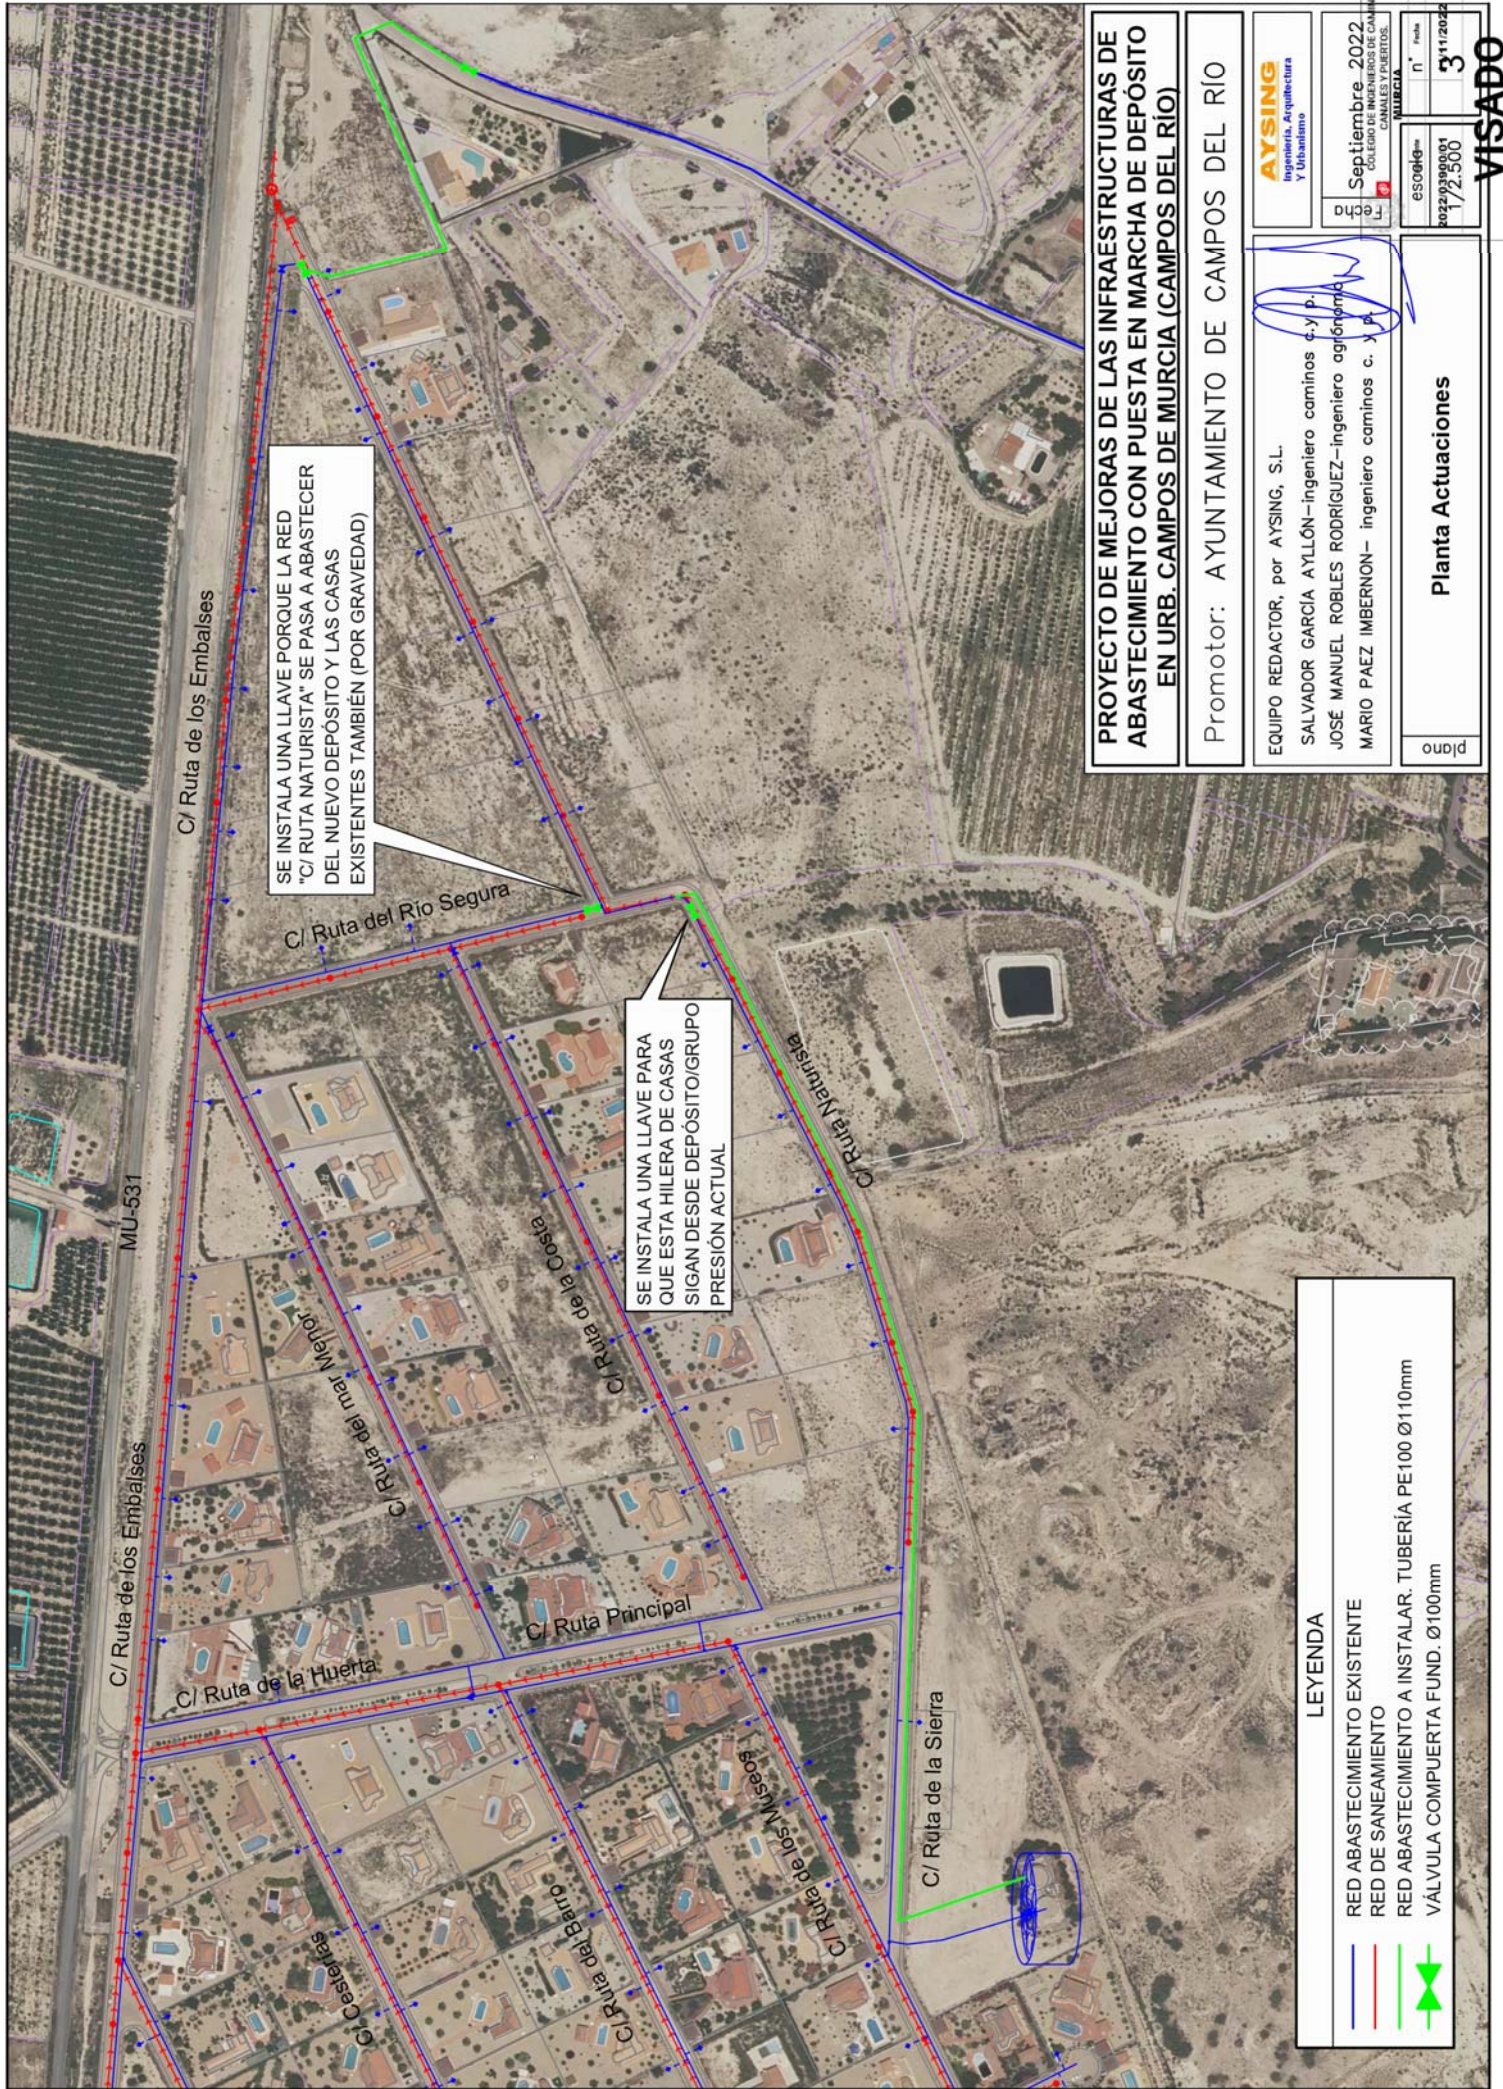

PROYECTO DE MEJORAS DE LAS INFRAESTRUCTURAS DE ABASTECIMIENTO CON PUESTA EN MARCHA DE DEPÓSITO EN URB. CAMPOS DE MURCIA (CAMPOS DEL RÍO)

Promotor: AYUNTAMIENTO DE CAMPOS DEL RÍO

AYSING
Ingeniería Arquitectónica
y Urbanismo

Septiembre 2022
Ficha nº 1/2.500
MURCIA

EQUIPO REDACTOR, por AYSING, S.L.
SALVADOR GARCÍA AYLLÓN—ingeniero caminos c. y p.
JOSÉ MANUEL ROBLES RODRÍGUEZ—ingeniero agrónomo
MARIO PAEZ IMBERNON—ingeniero caminos c. y p.

escale= 1/2.500
nº 3
Fecha 11/11/2022

plano
Planta Actuaciones

VISADO

LEYENDA

	RED ABASTECIMIENTO EXISTENTE
	RED DE SANEAMIENTO
	RED ABASTECIMIENTO A INSTALAR. TUBERÍA PE100 Ø110mm
	VÁLVULA COMPUERTA FUND. Ø100mm